


LEGENDE

-  Limite communale
-  Réseau d'eau potable
-  Diamètres du réseau d'eau potable

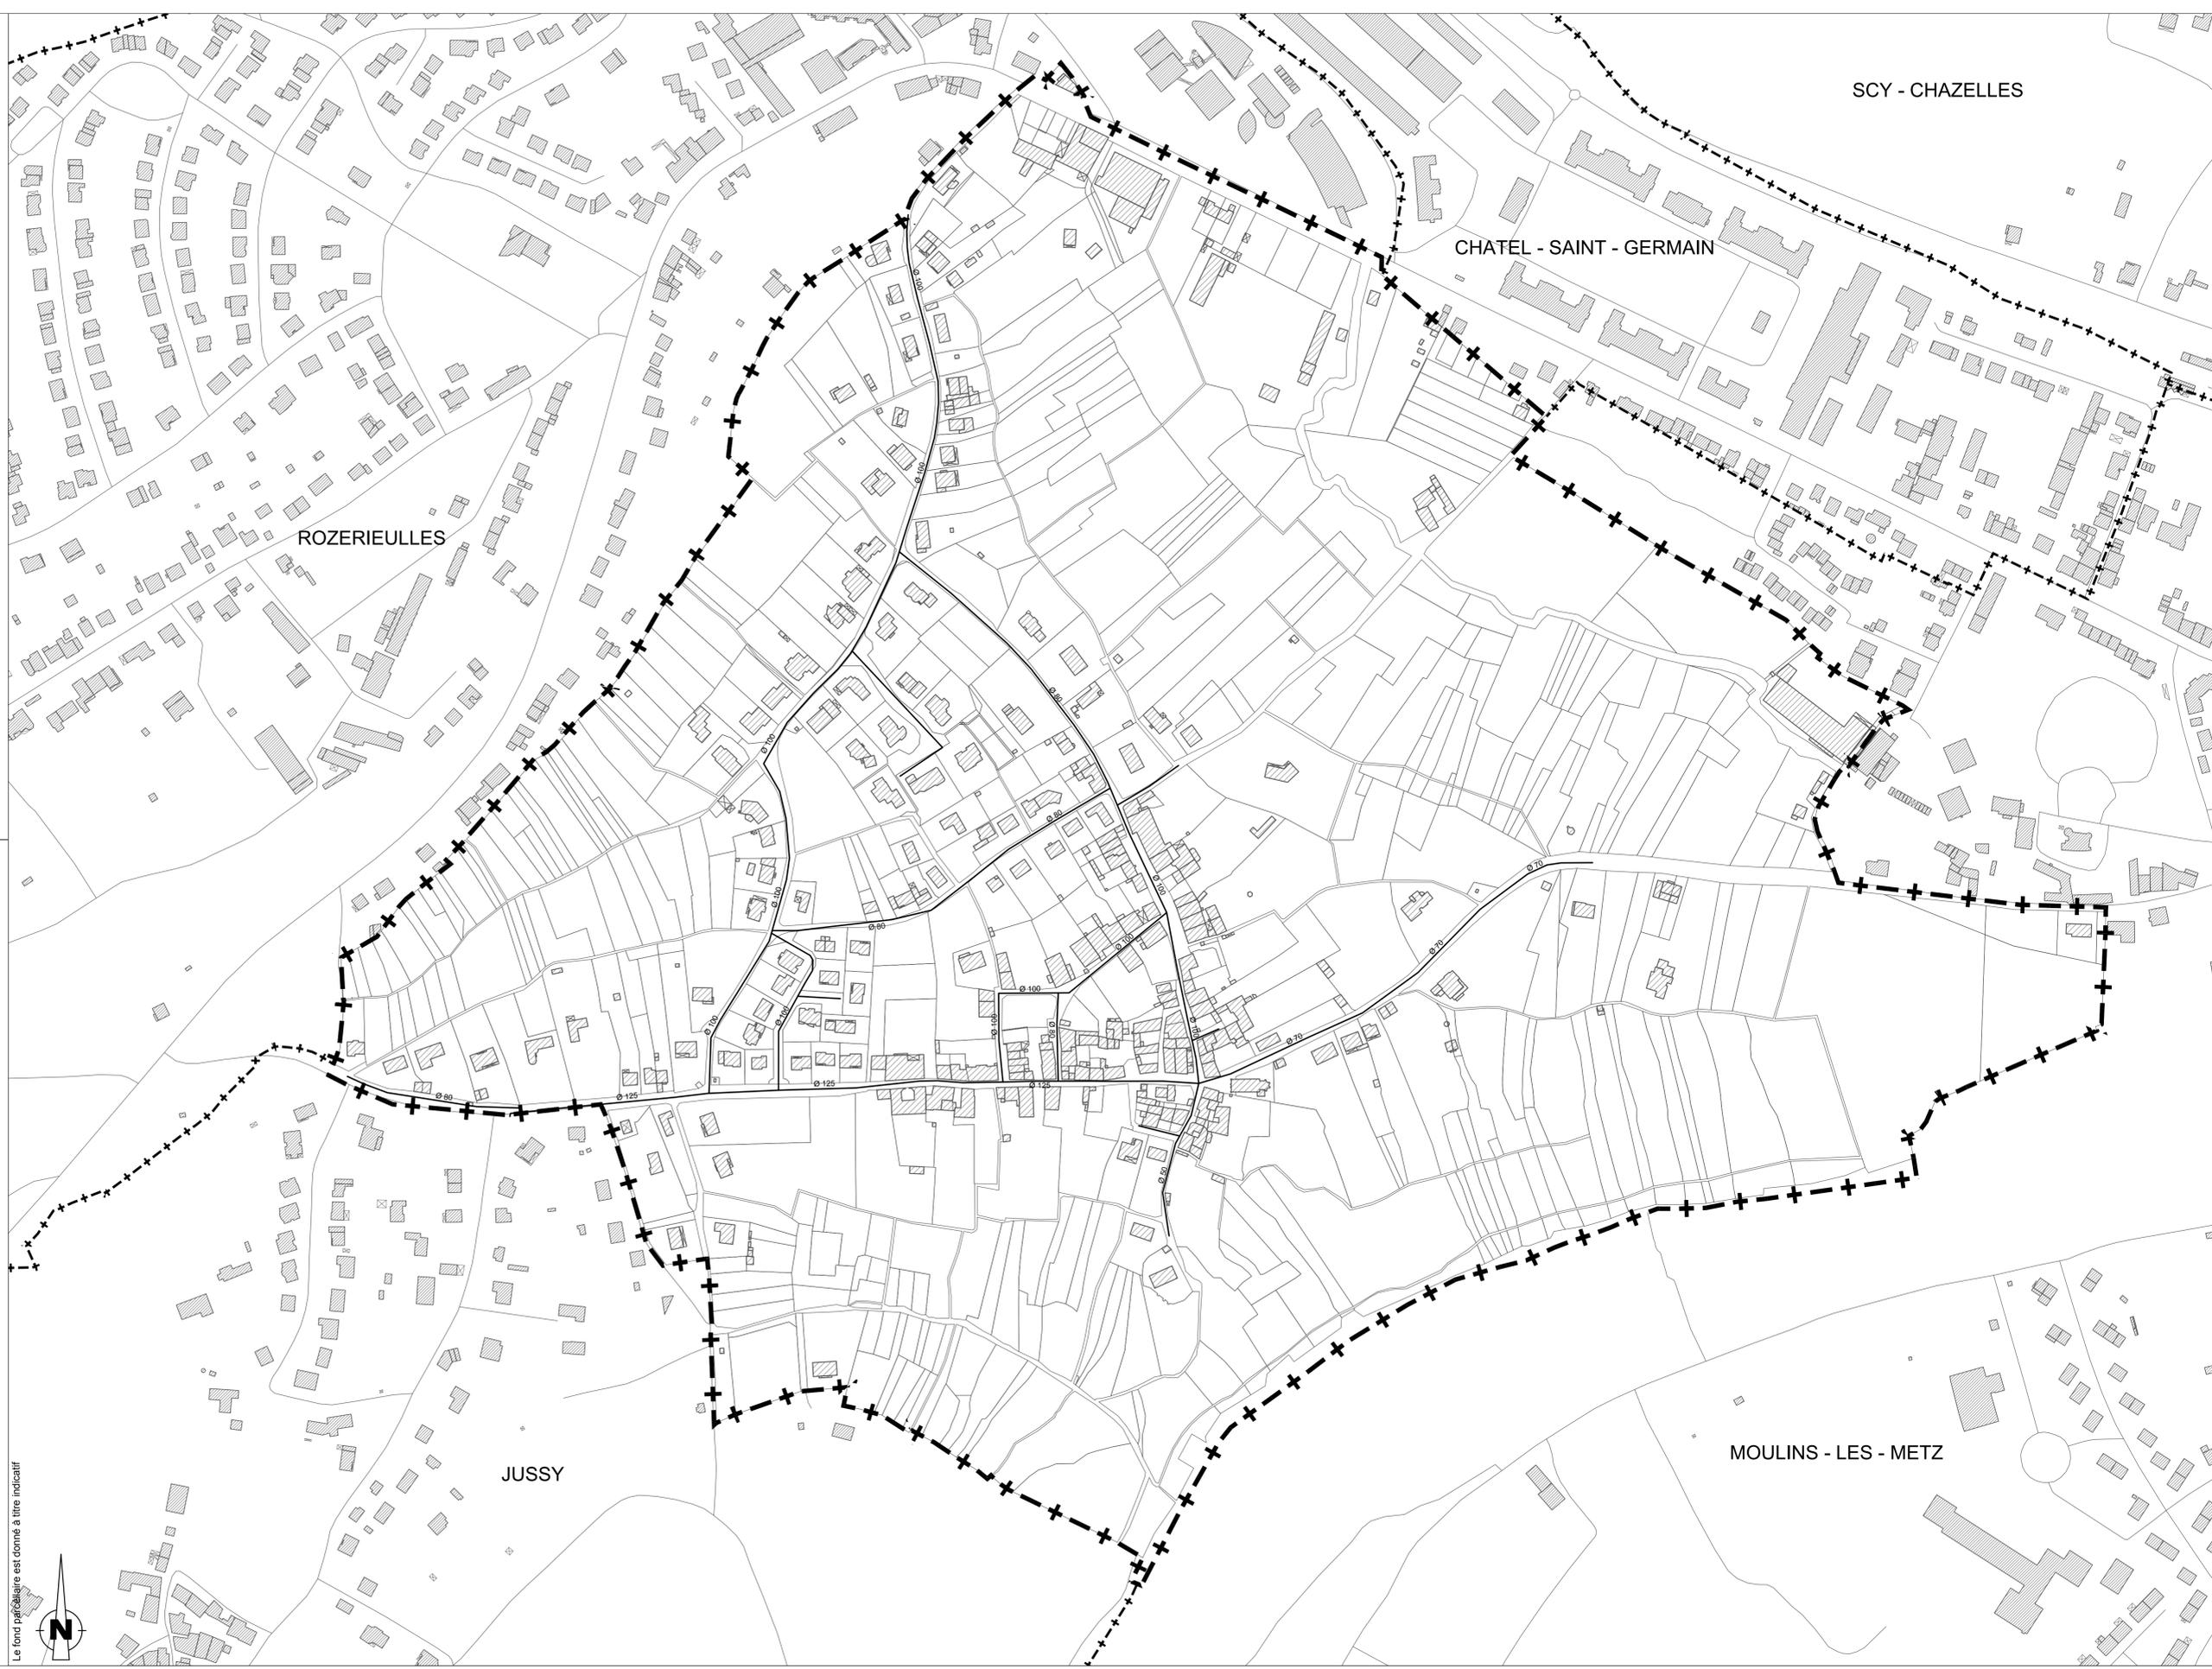

COMMUNE DE SAINTE-RUFFINE

PLU

PLAN LOCAL D'URBANISME

ANNEXES

SCHEMA DES RESEAUX D'EAU POTABLE
1/2000°

Edition du document :	Date de références :	Procédure en cours :
25/04/2017	Approbation du PLU DCM	
AGURAM		
Agence d'Urbanisme d'Agglomérations de Moselle 3, rue Marconi 57070 Metz		
tél. : 03 87 21 99 00		

Source : Ville de Metz Mosellan des eaux

Le fond paysager est donné à titre indicatif

